


Согласовано

Взам. инв. №

Подпись и дата

Инв. № подл.

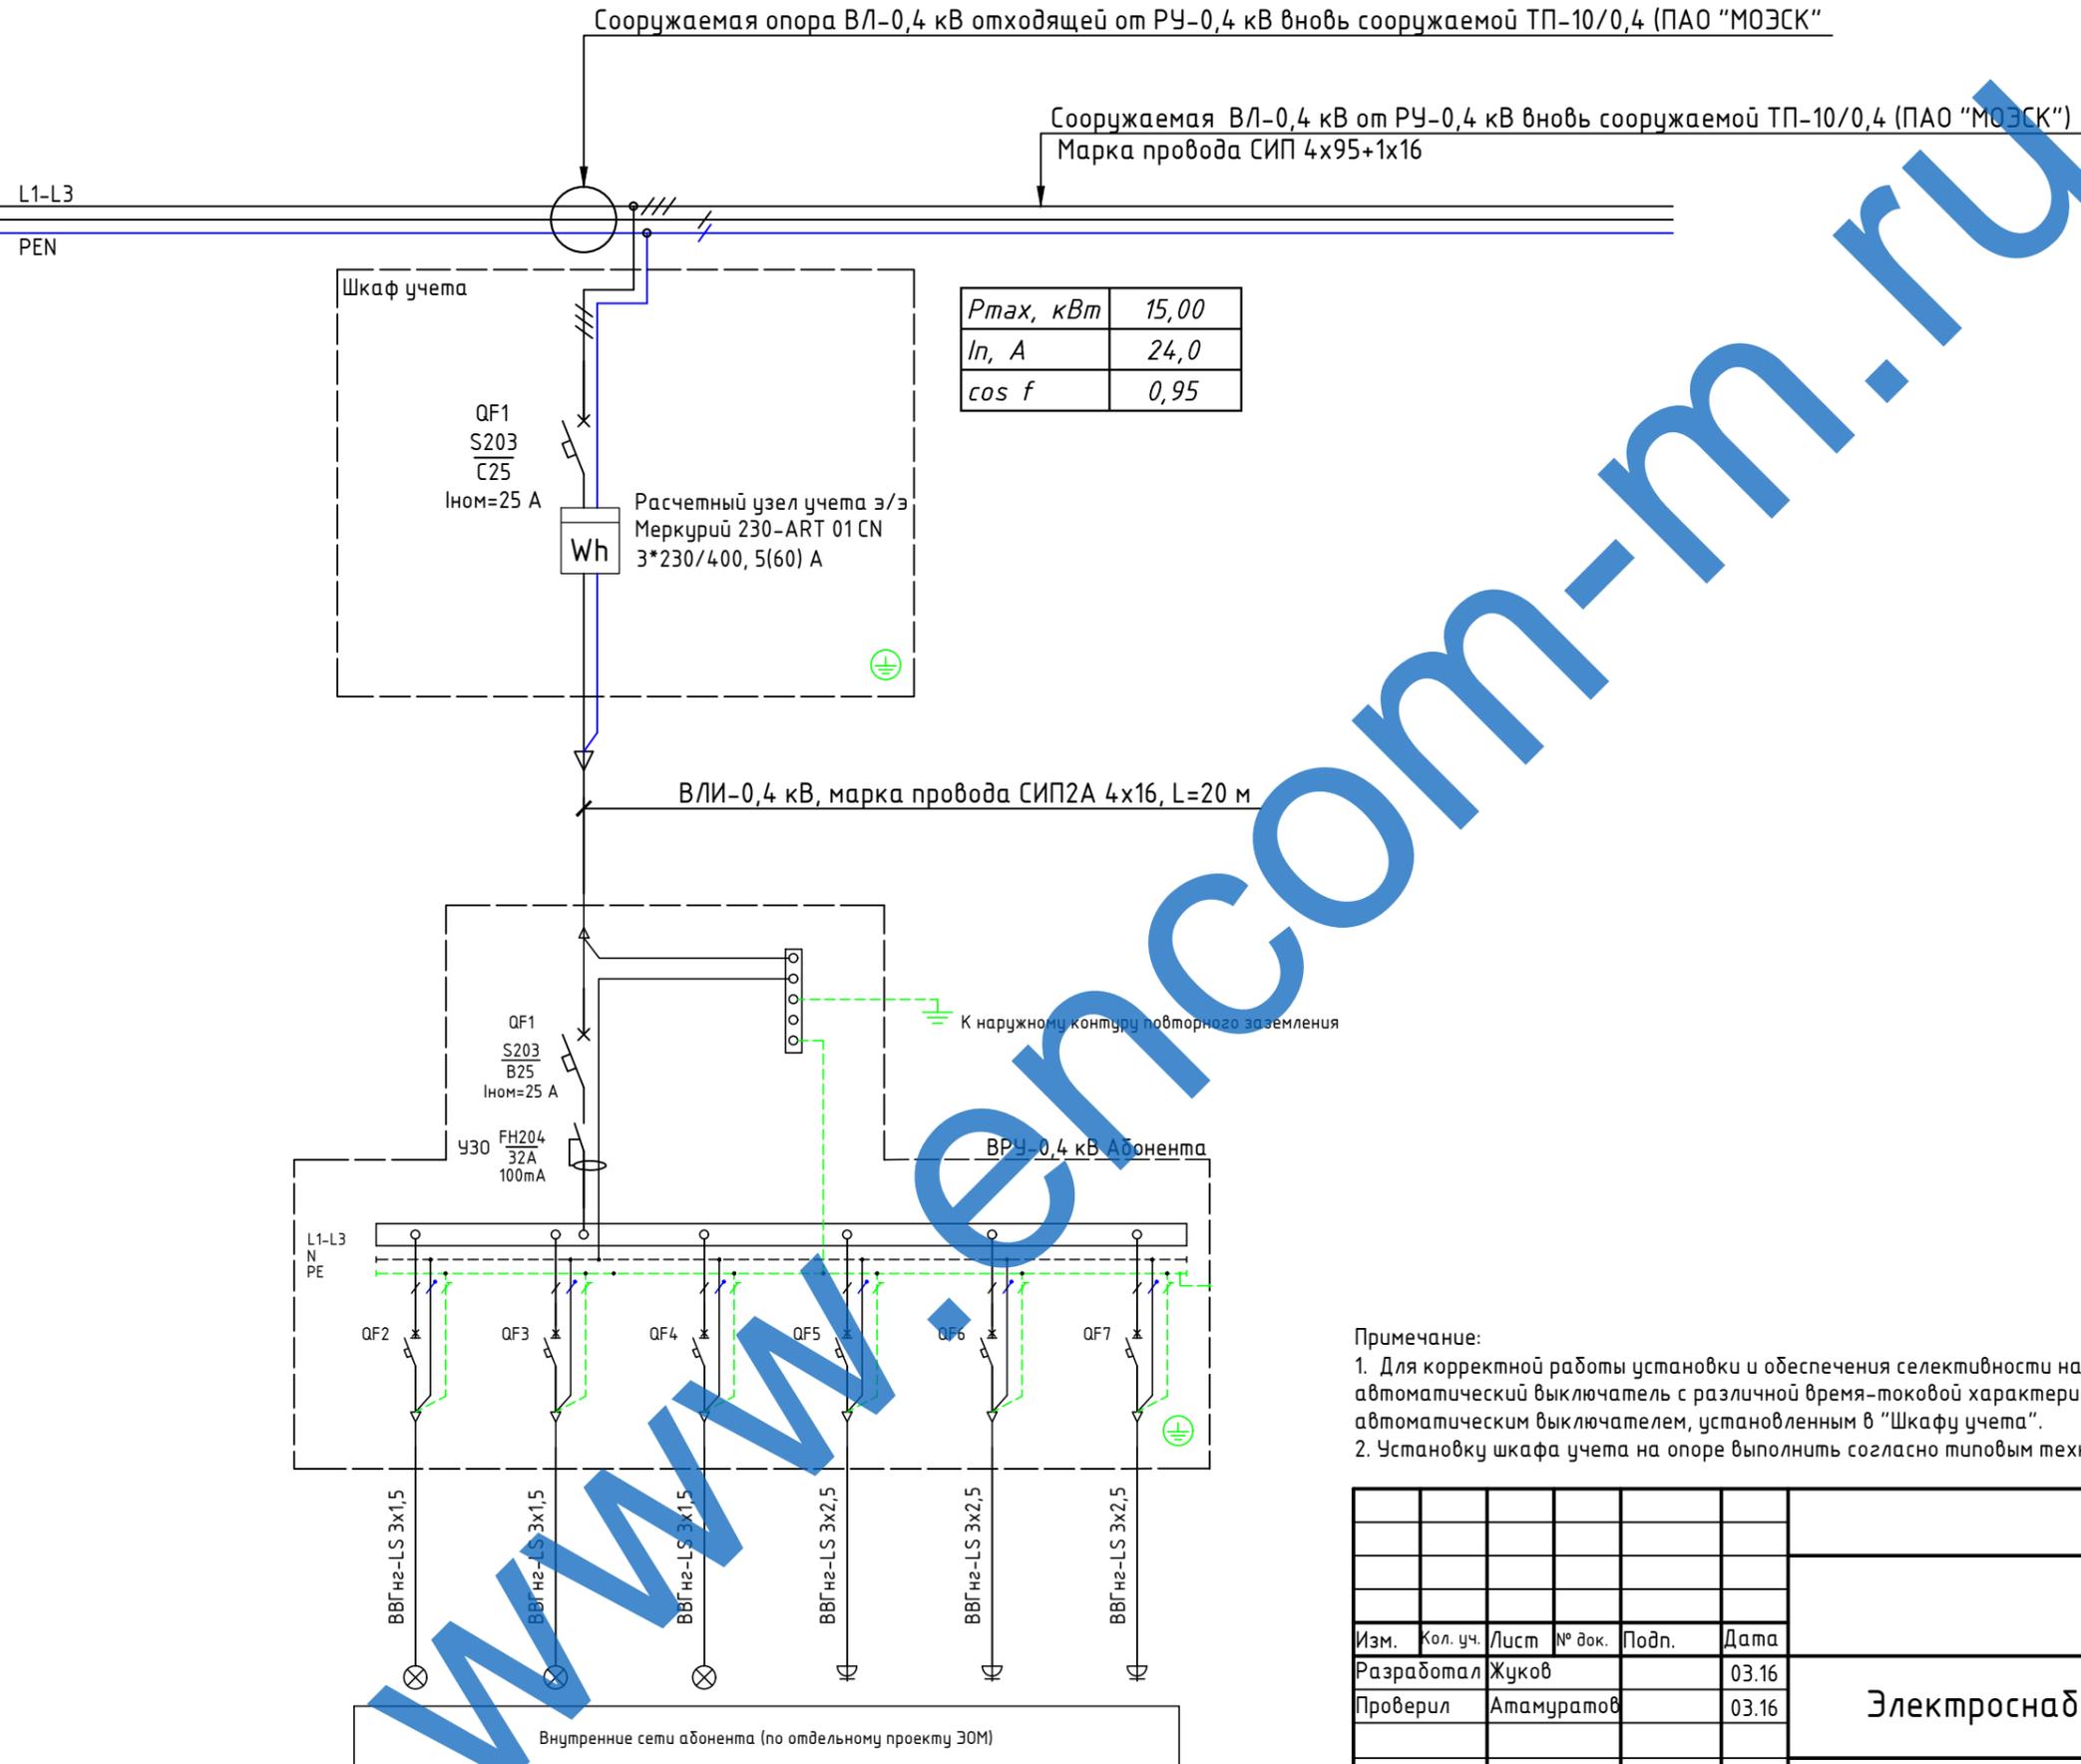

Примечание:

1. Для корректной работы установки и обеспечения селективности на вводе в ВРУ-0,4 кВ, рекомендуется установить автоматический выключатель с различной время-токовой характеристикой срабатывания по сравнению с автоматическим выключателем, установленным в "Шкафу учета".
2. Установку шкафа учета на опоре выполнить согласно типовым техническим решениям ПАО "МОЭСК"

Шифр: 11/16

Изм.	Кол. уч.	Лист	№ док.	Подп.	Дата				
Разработал	Жуков				03.16	Электроснабжение	Стадия	Лист	Листов
Проверил	Атамуратов				03.16		РД	1	
Н. контроль	Атамуратов				03.16	Принципиальная схема внешнего электроснабжения	000 "Энком" 8 (495)645-24-70 www.encom-m.ru		

Копировал

Формат А3